

na místo stávající P1+E2b bude umístěna B20a (70)

stávající P1 bude přemístěna cca 75m před IZ4a, dodatková tabulka E2b bude odstraněna

ze stávající IZ4a bude odstraněna B20a

na úrovni IZ4a bude umístěno VDZ V15 se symbolem B20a (50) v barevném provedení!

ze společného sloupku, na kterém je umístěna stávající B21a bude odstraněna stávající B20a

u stávajících autobusových zastávek bude v obou směrech umístěno VDZ V11a v bílé barvě ( viz příloha 1)

místní komunikace Vodná 2d bude přerušena stávající VDZ V1a a změněna na V2b, včetně změny V4 na V2b příloha č.2

VODNÁ

u stávající P2 bude umístěna nová dodatková tabulka E2d


na úrovni IZ4a bude umístěno VDZ V15 se symbolem B20a ( 50) v barevném provedení!

ze stávající IZ4a bude odstraněna B20a

ve vzdálenosti cca 35m od stávající IS14 bude umístěna nová B20a ( 70)

stávající IS14

Vičkov

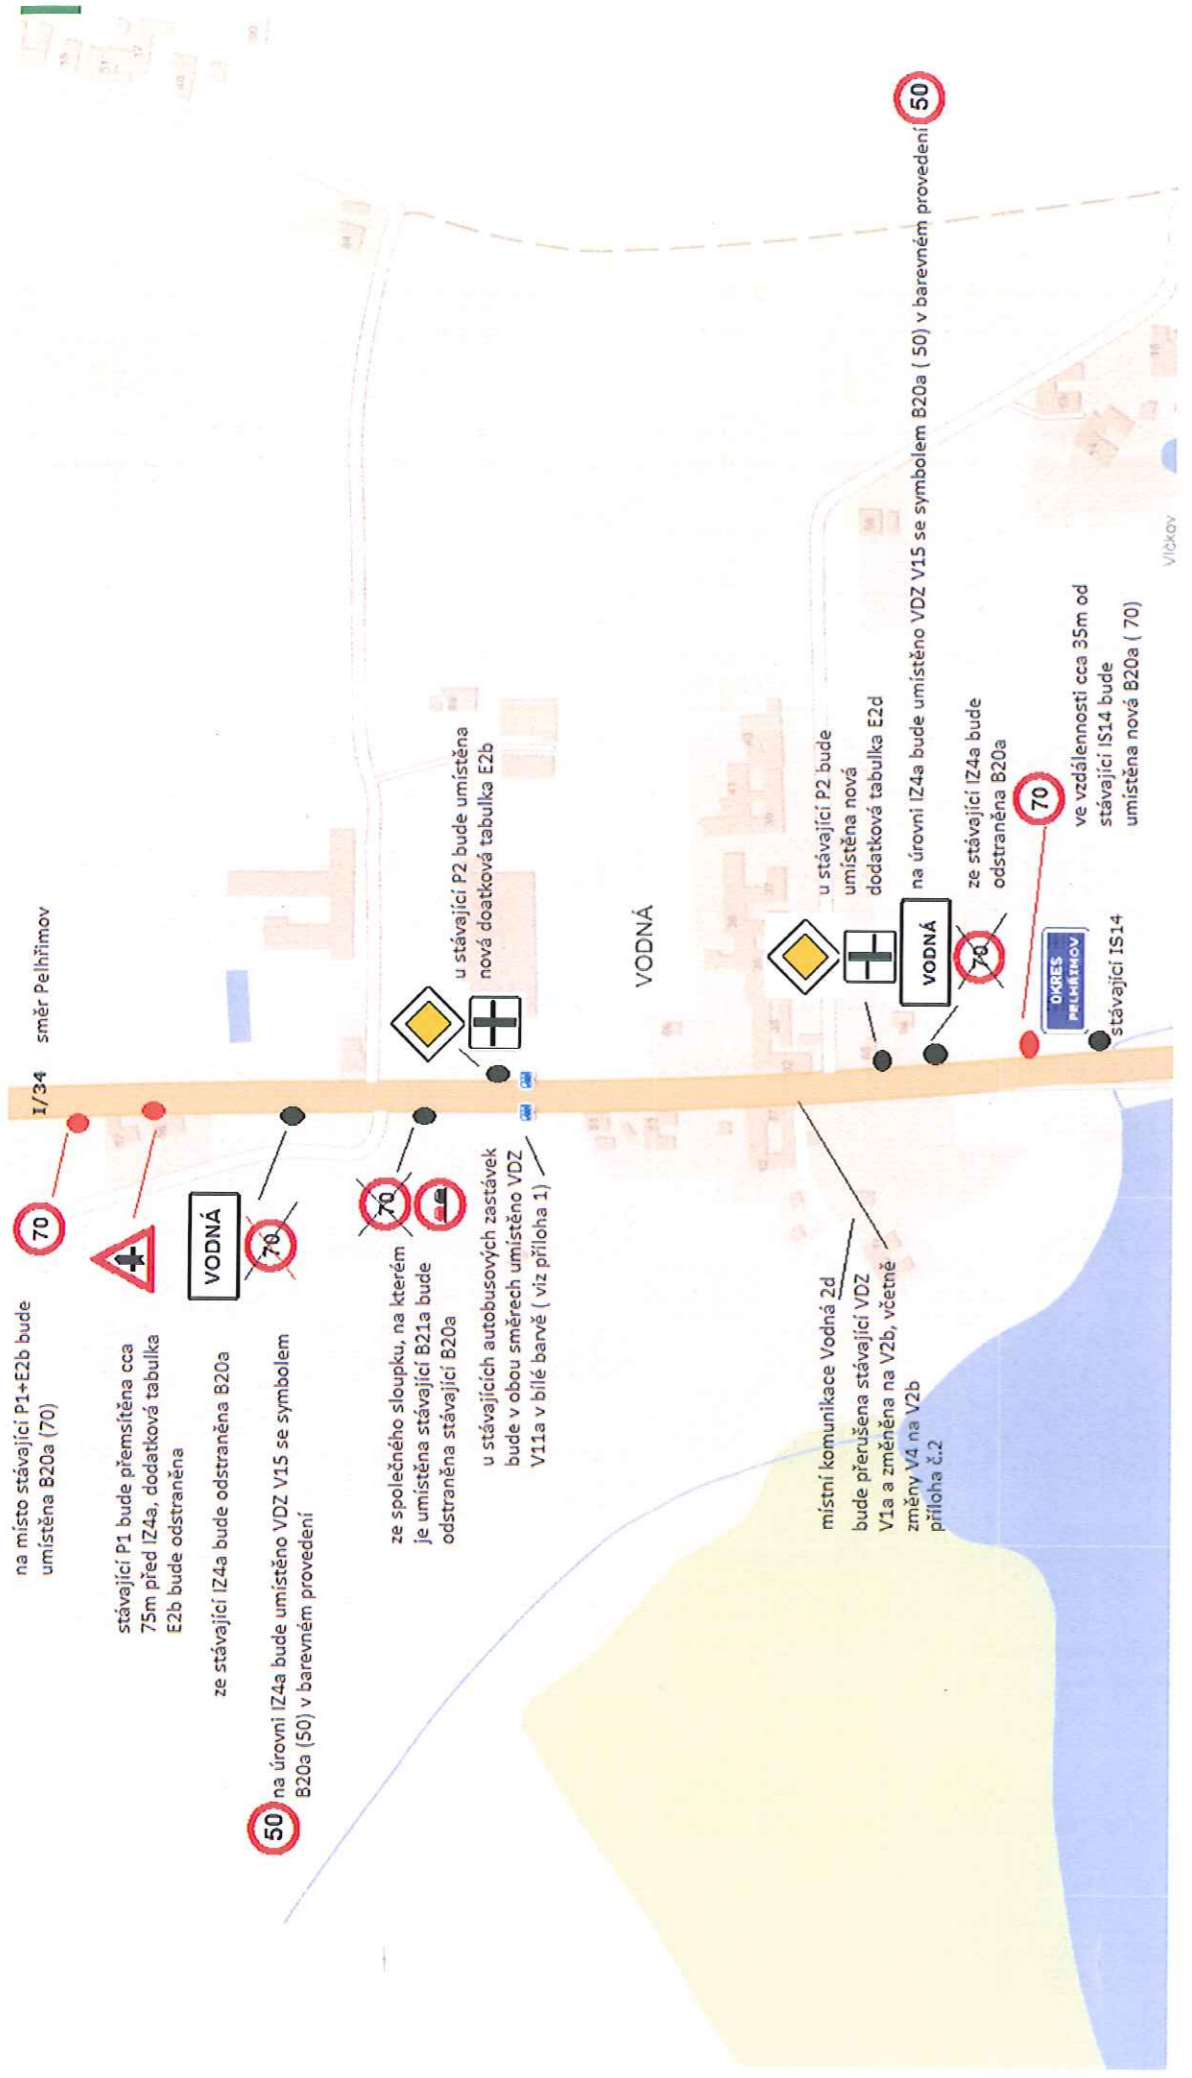

**PŘÍLOHA č.2**



**příloha č.1**

