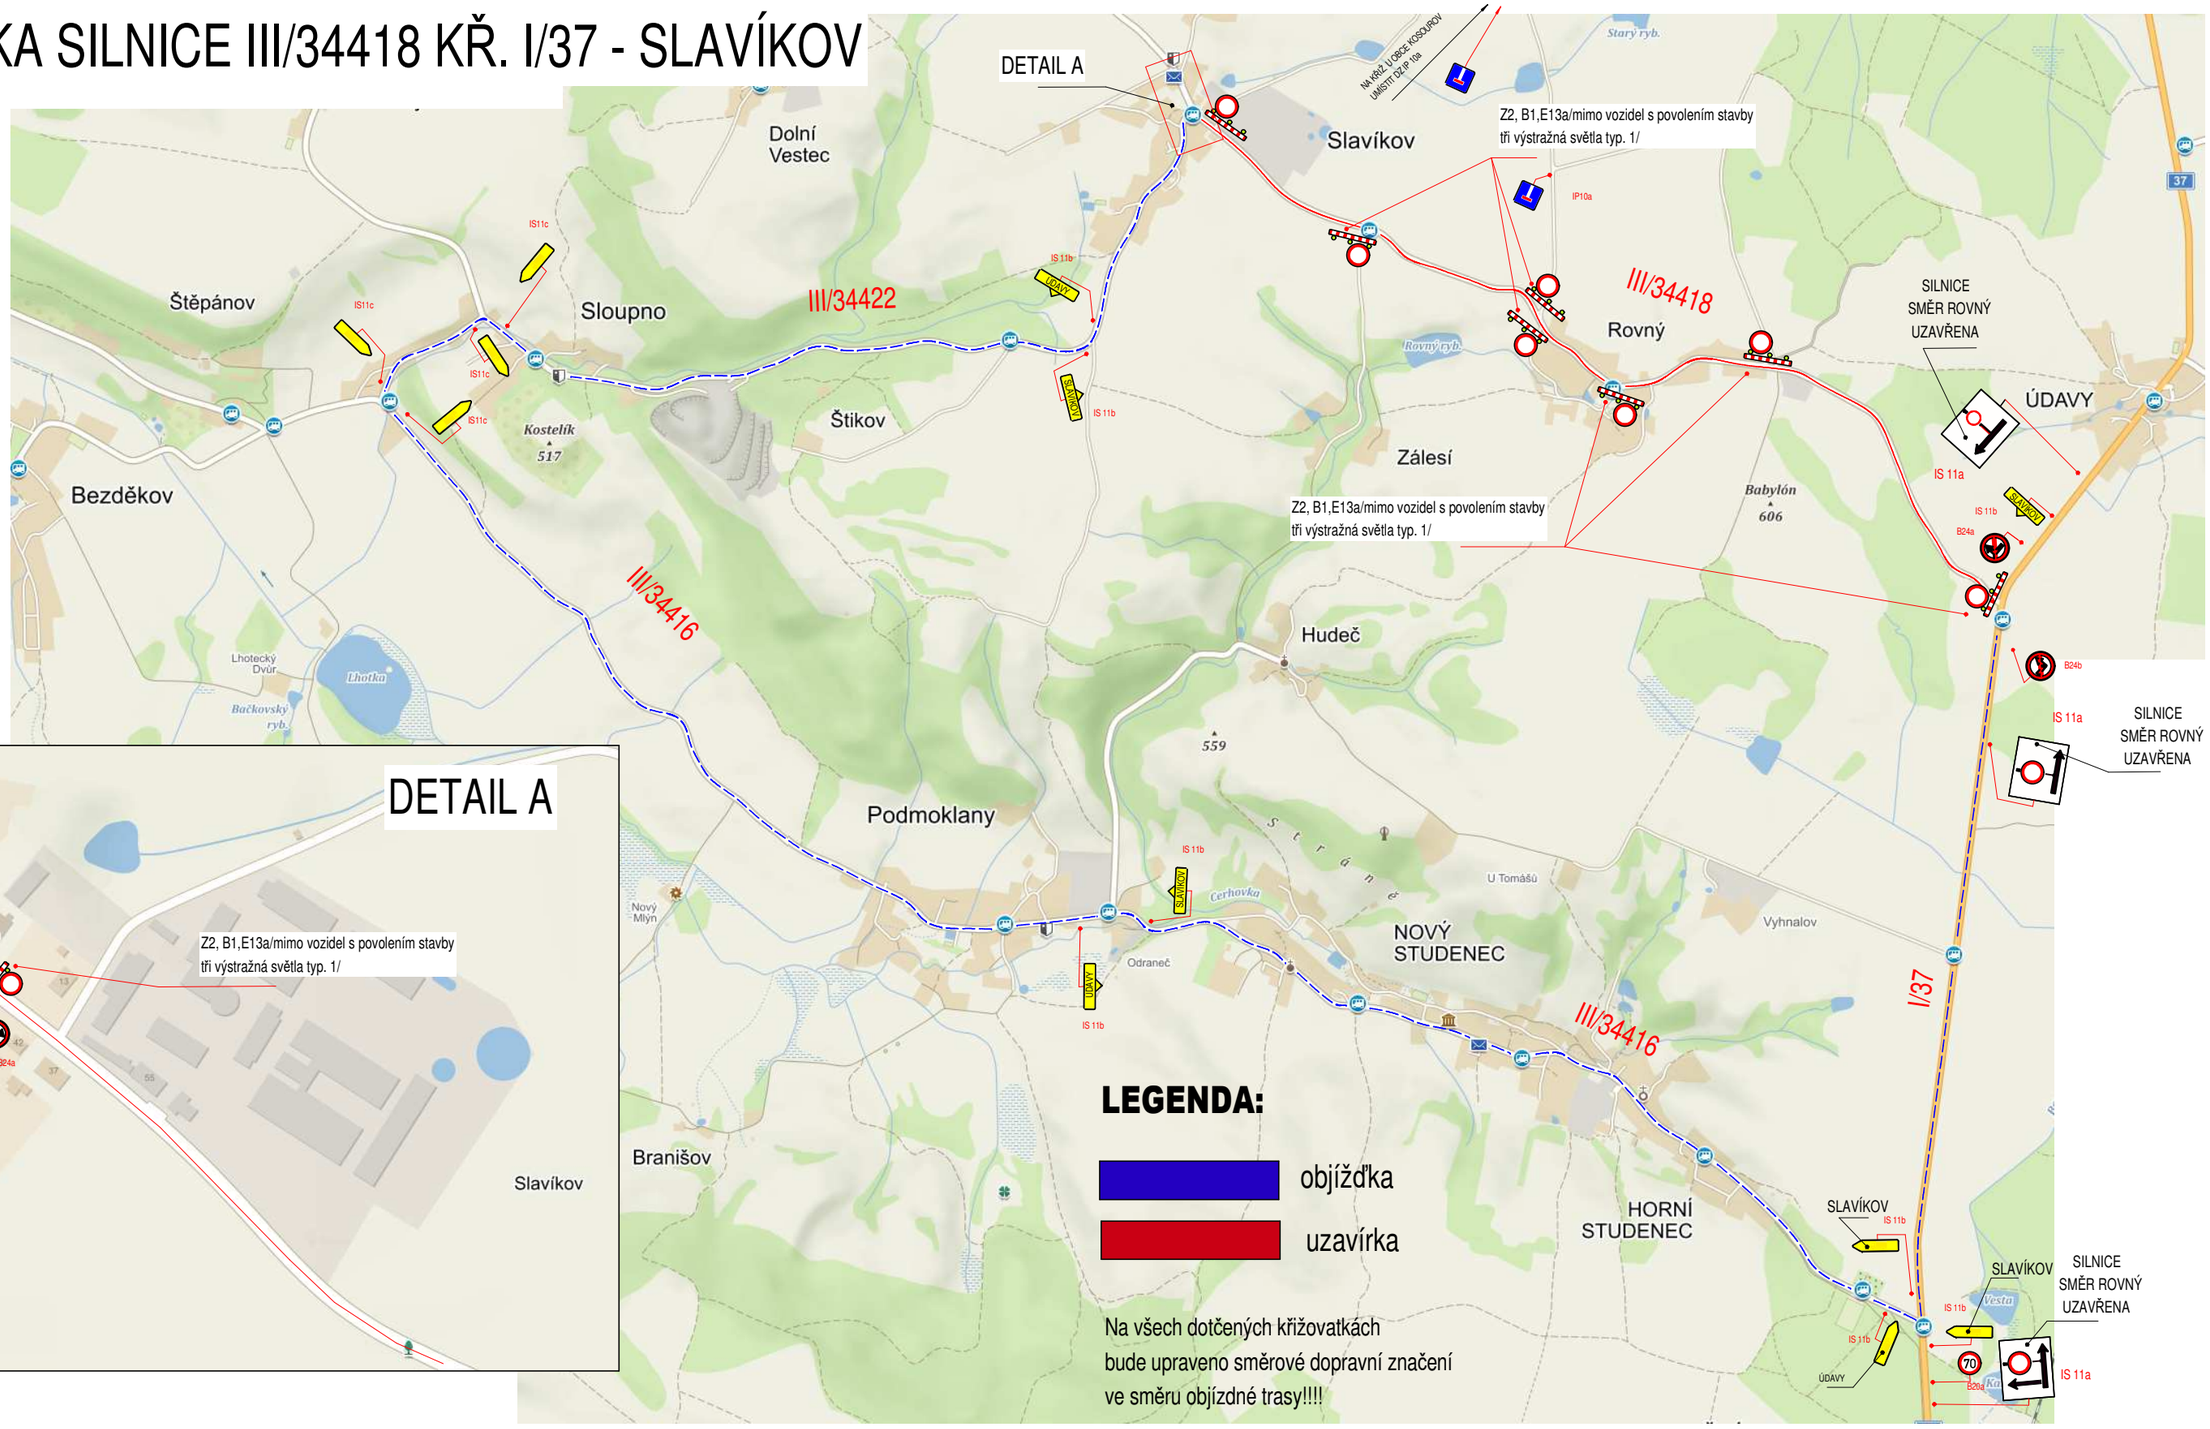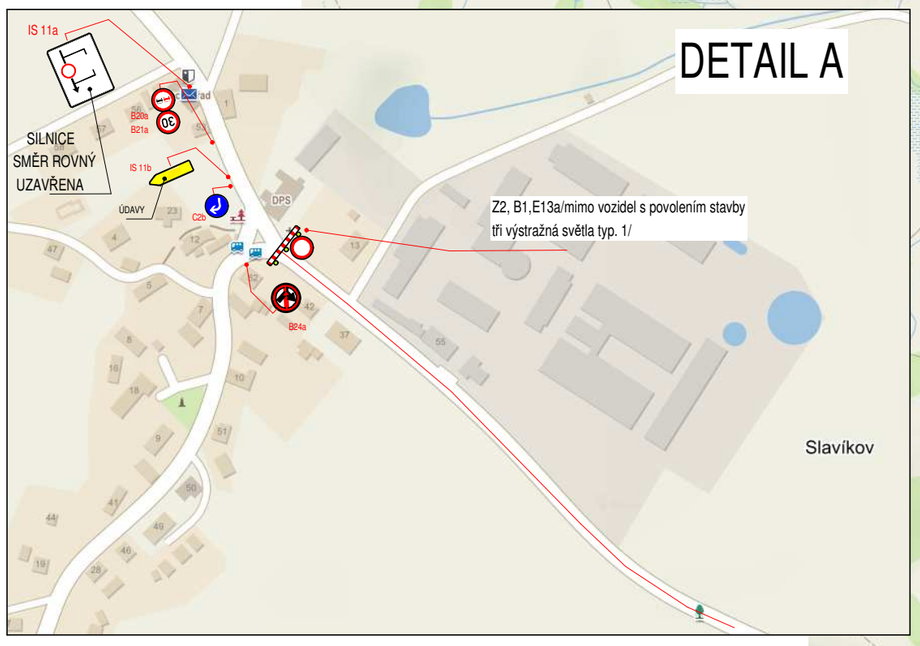UZAVÍRKA SILNICE III/34418 KŘ. I/37 - SLAVÍKOV