


**SILNICE I/37
KRUCEMBURK - V. MĚSTEC
ÚPRAVA VDZ**

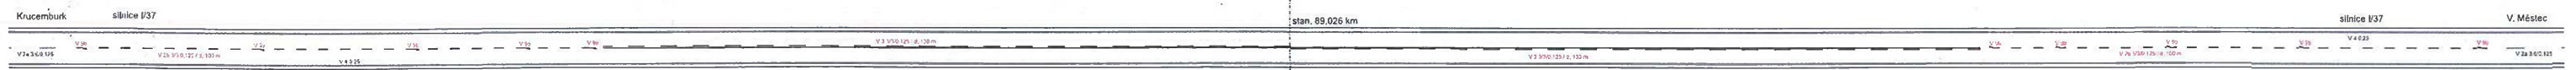

Legenda:
 V 2a / V 4 - stávající VDZ
 V 2b / V 3 / V 9b - návrhová VDZ

Zhotovitel projektové dokumentace			
 JIHO Stav spol. s.r.o. <small>Realizace a projektování staveb tel. 224 619 617</small>			
SILNICE I/37	Objednatel	KOP ÚK	
KRUCEMBURK - V. MĚSTEC	Vypracoval	Pavel Kocák	
ZMĚNA VDZ	Šelma projektant	Pavel Kocák	
	Datum	10/2018	
Úprava vodorovného dopravního značení	Objekt	835	

Projektová síň a dělnic ČR
 oprava Jihlava
 JIHLAVA, Kosovská 10a
 11