


legenda místností

- 0.1 sklep
- 0.2 sklep
- 0.3 sklep
- 0.4 sklep
- 0.5 sklep

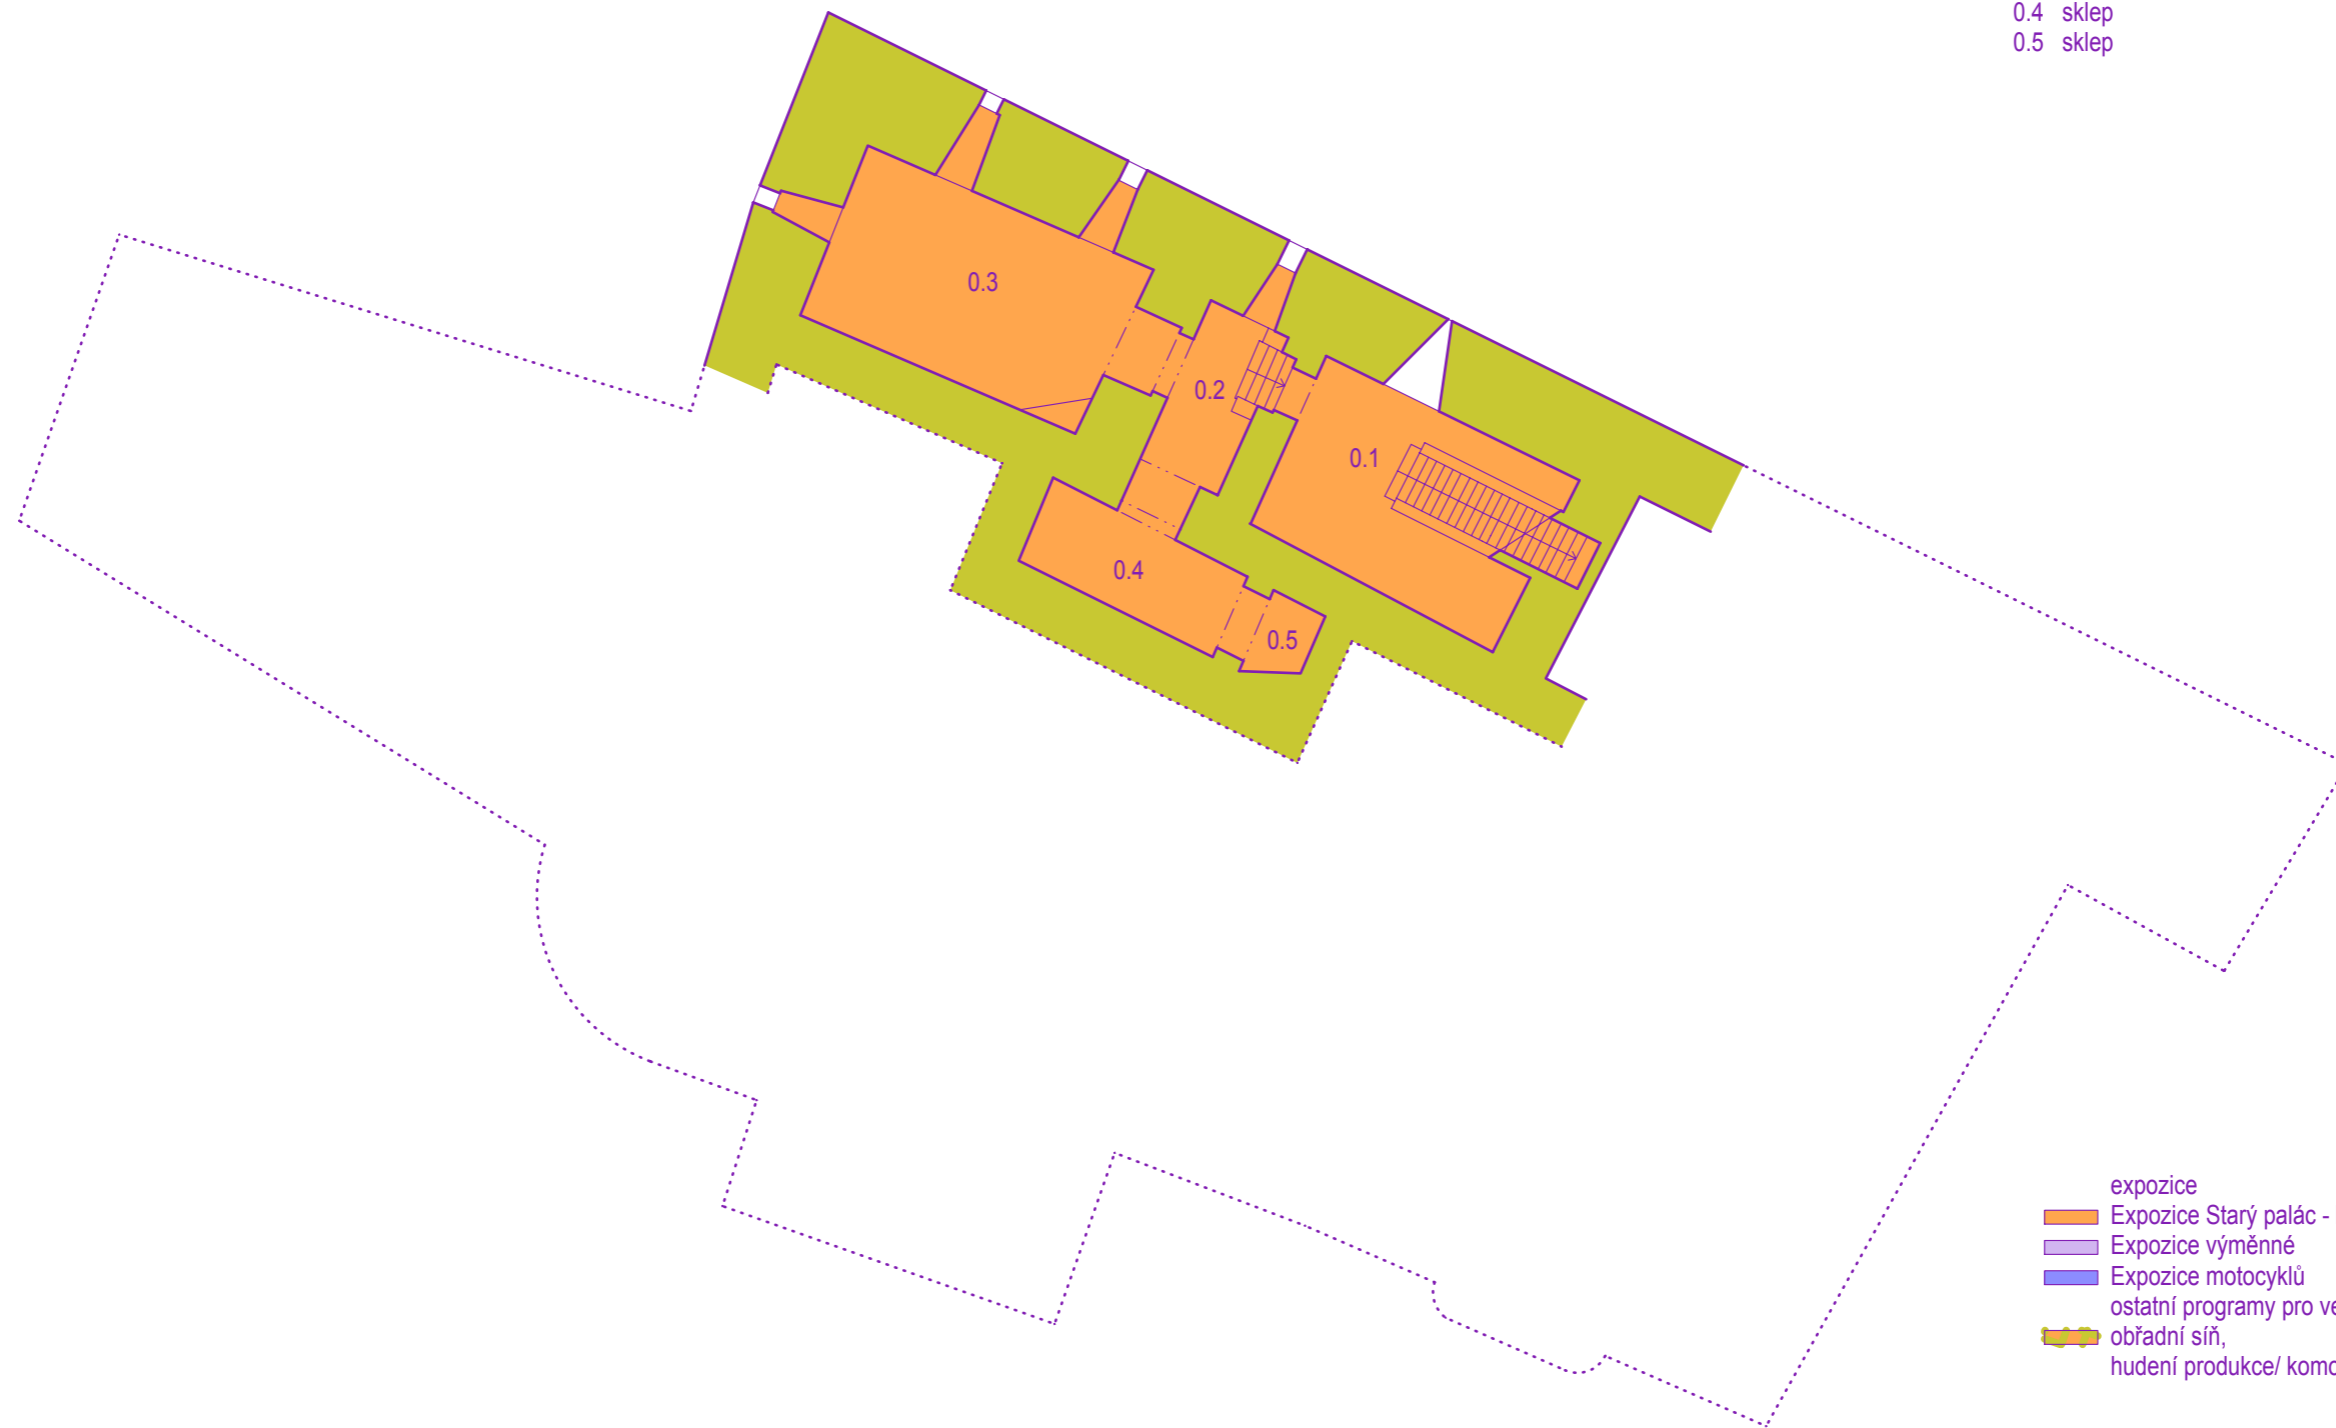

- expozice
- Expozice Starý palác - hrad
- Expozice výměnné
- Expozice motocyklů
- ostatní programy pro veřejnost
- obřadní síň,
hudební produkce/ komorní koncerty



hrad Kámen: Architektonická studie
celkové prezentace zpřístupněné památky,
včetně jejích širších vztahů

Půdorys sklepa - návrh

stupeň:
investor:
vypracovali: