


legenda místností

- 3.1 půda
- 3.2 Starý palác - půda

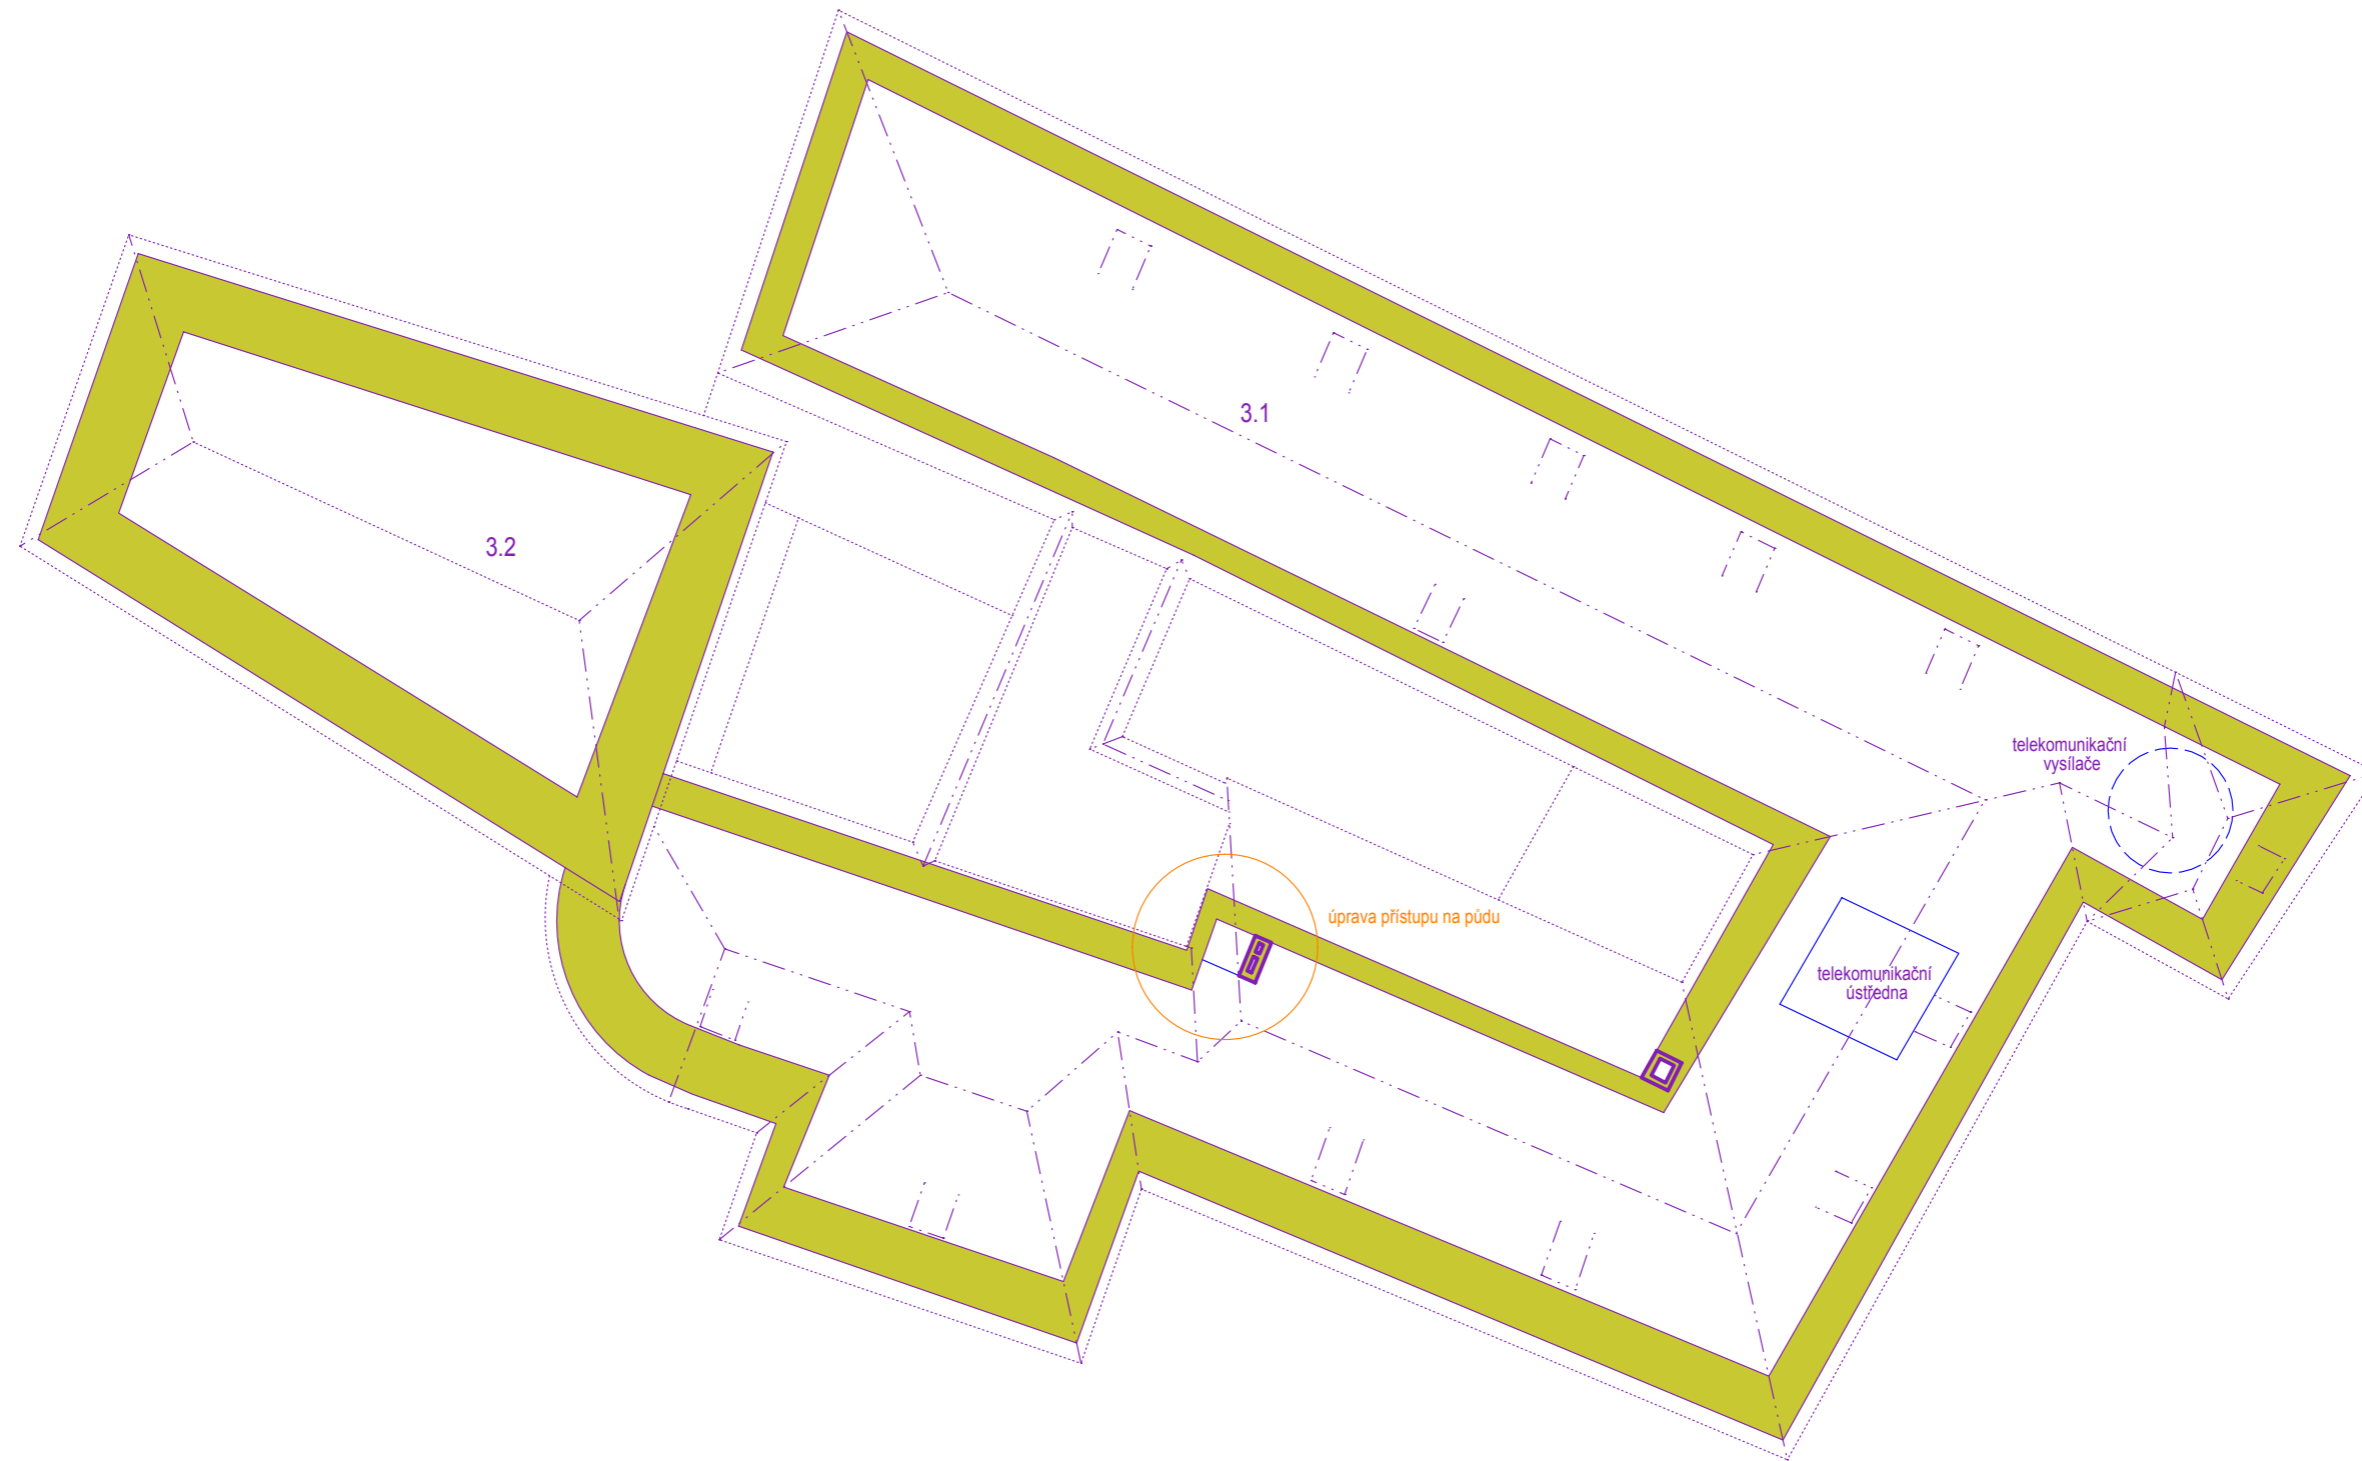

hrad Kámen: Architektonická studie
celkové prezentace zpřístupněné památky,
včetně jejích širších vztahů

Půdorys půdy - návrh

stupeň:
investor:
vypracovali:

07

leden 2014

M 1:200

projekční podklad
Kraj Vysočina
Ing. Petr Všečka