
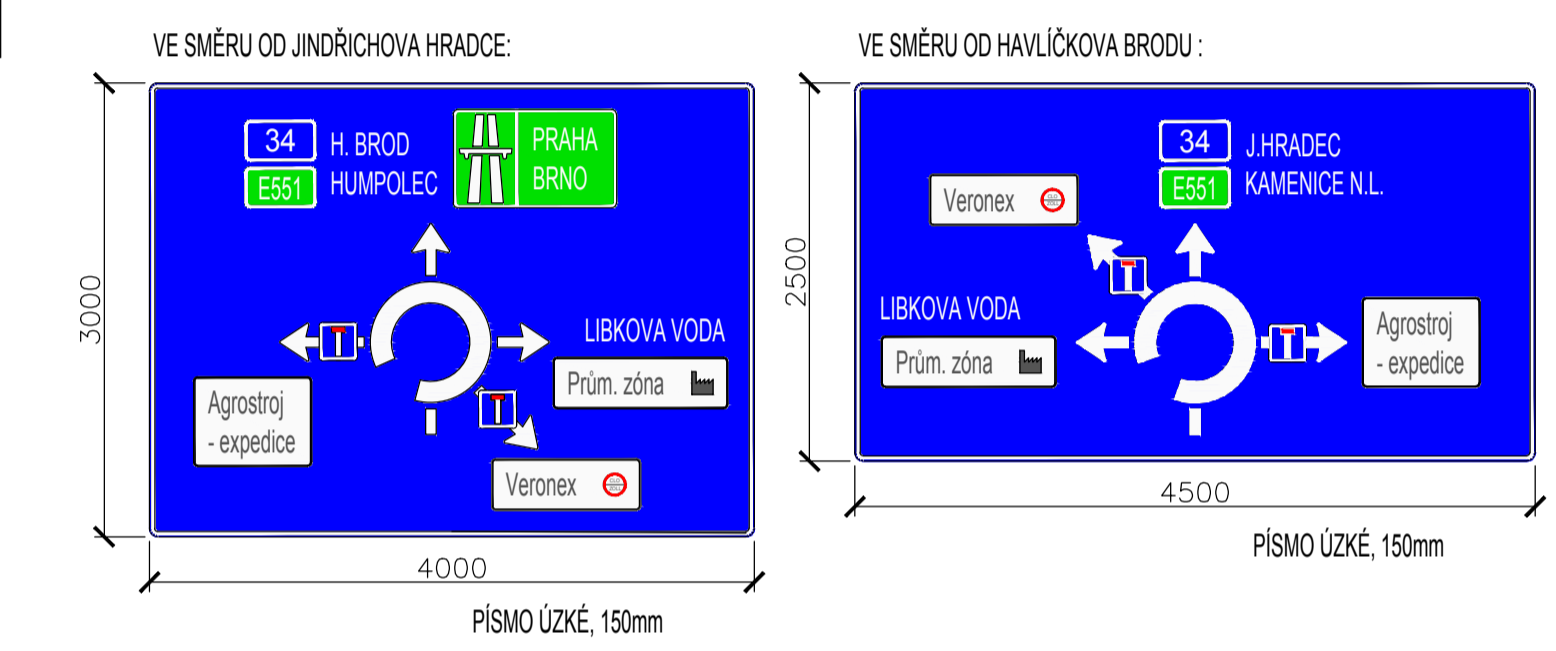


Č. j. KRP.4.27907-11031-2016-16000P-3102
 V Jihlavě dne 21.12.2016
 Stanovisko Policie ČR k dopravnímu značení dle § 77 odst. 2 písm. b) Zákona č. 361/2000 Sb., o silničním provozu :
 SOUHLASÍM S NÁVRHEM DOPRAVNÍHO ZNAČENÍ NA TĚTO SITUACI.
 UMÍSTĚNÍ A PŘEVODĚNÍ DOPRAVNÍHO ZNAČENÍ MUSÍ BÝT DLE TP 65 (ZÁSADY PRO DOPRAVNÍ ZNAČENÍ NA POZEMLNÍCH KOMUNIKACÍCH).

kpt. Ing. Zbyněk Augustin
 vrchní záměstkář
 +420 774 281 354
 +420 775 375 889
 zbynek.augustin@policie.cz
 KRAJSKÉ ŘEDITELSTVÍ POLICIE KRAJE VYSOČINA
 odbor silničního provozu
 Vronického 2627/65
 587 24 Jihlava

DETAILY VELKOPLOŠNÝCH DOPRAVNÍCH ZNAČEK:
 M 1:50

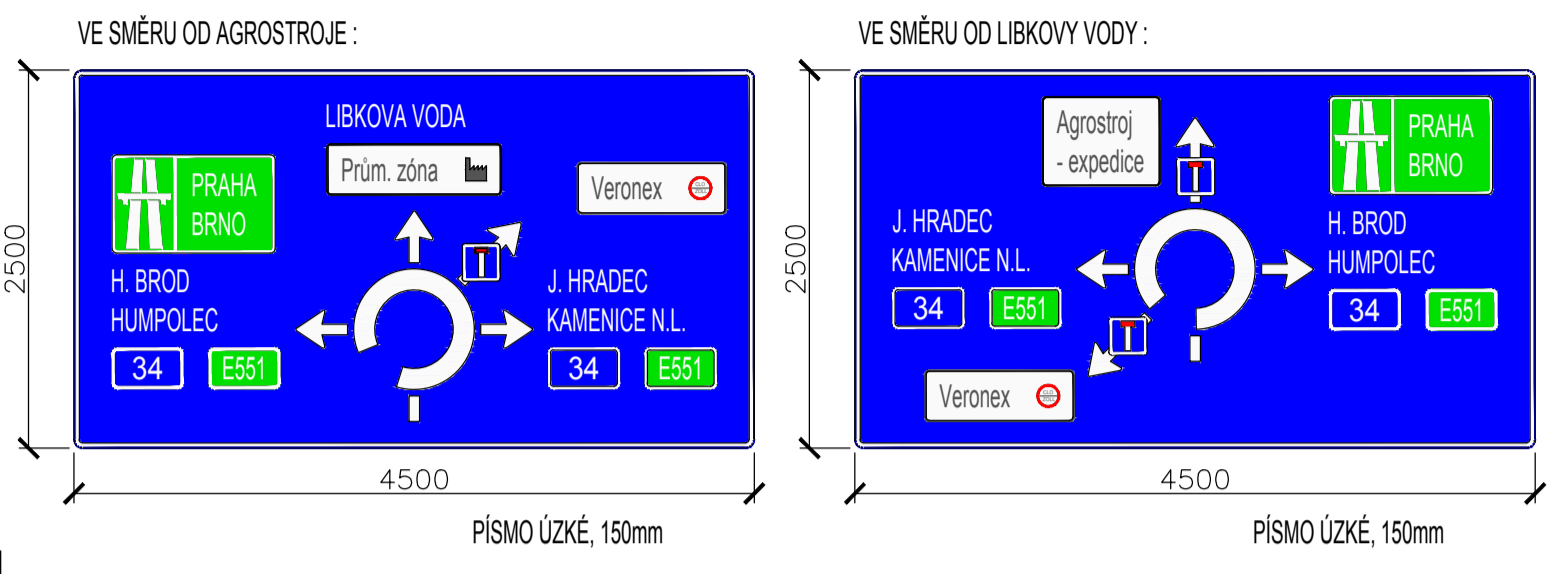

LEGENDA:

- VODOROVNÉ DOPRAVNÍ ZNAČENÍ NOVÉ, BARVA BILÁ
- RUŠENÁ DOPRAVNÍ ZNAČKA
- NOVÁ DOPRAVNÍ ZNAČKA

PRACOVNÍ KOPIE

Souřadnicový systém s-JTSK.
 Výškový systém Bpv.

Změna	Číslo/rok	Vypracoval

SO 101.190

HIP :	VP :	WAY project s. r. o. Jindřichův Hradec, Jarošovská 1126/II tel.: 384 321 494, 384 327 505 email: wayproject@wayproject.cz
Projektant : Ing. Lubomír Hlom	Kontroloval : Josef Sedivý <i>Prdy</i>	
Stavebník : Obec : Pelhřimov	AGROSTROJ Pelhřimov, a.s.	Č. zakázky : Datum : 11/2016
Stavba : Přestavba křižovatky silnic I/34 a III/11252 - Pelhřimov		Formát : Měřítka : Stupeň : DSPS
Příloha : Situace trvalého dopravního značení	Číslo arch. : 27/14	Číslo přílohy : C 1.6